



Продольный профиль р. Нарын

М гор. 1:100 000
верт. 1:5000

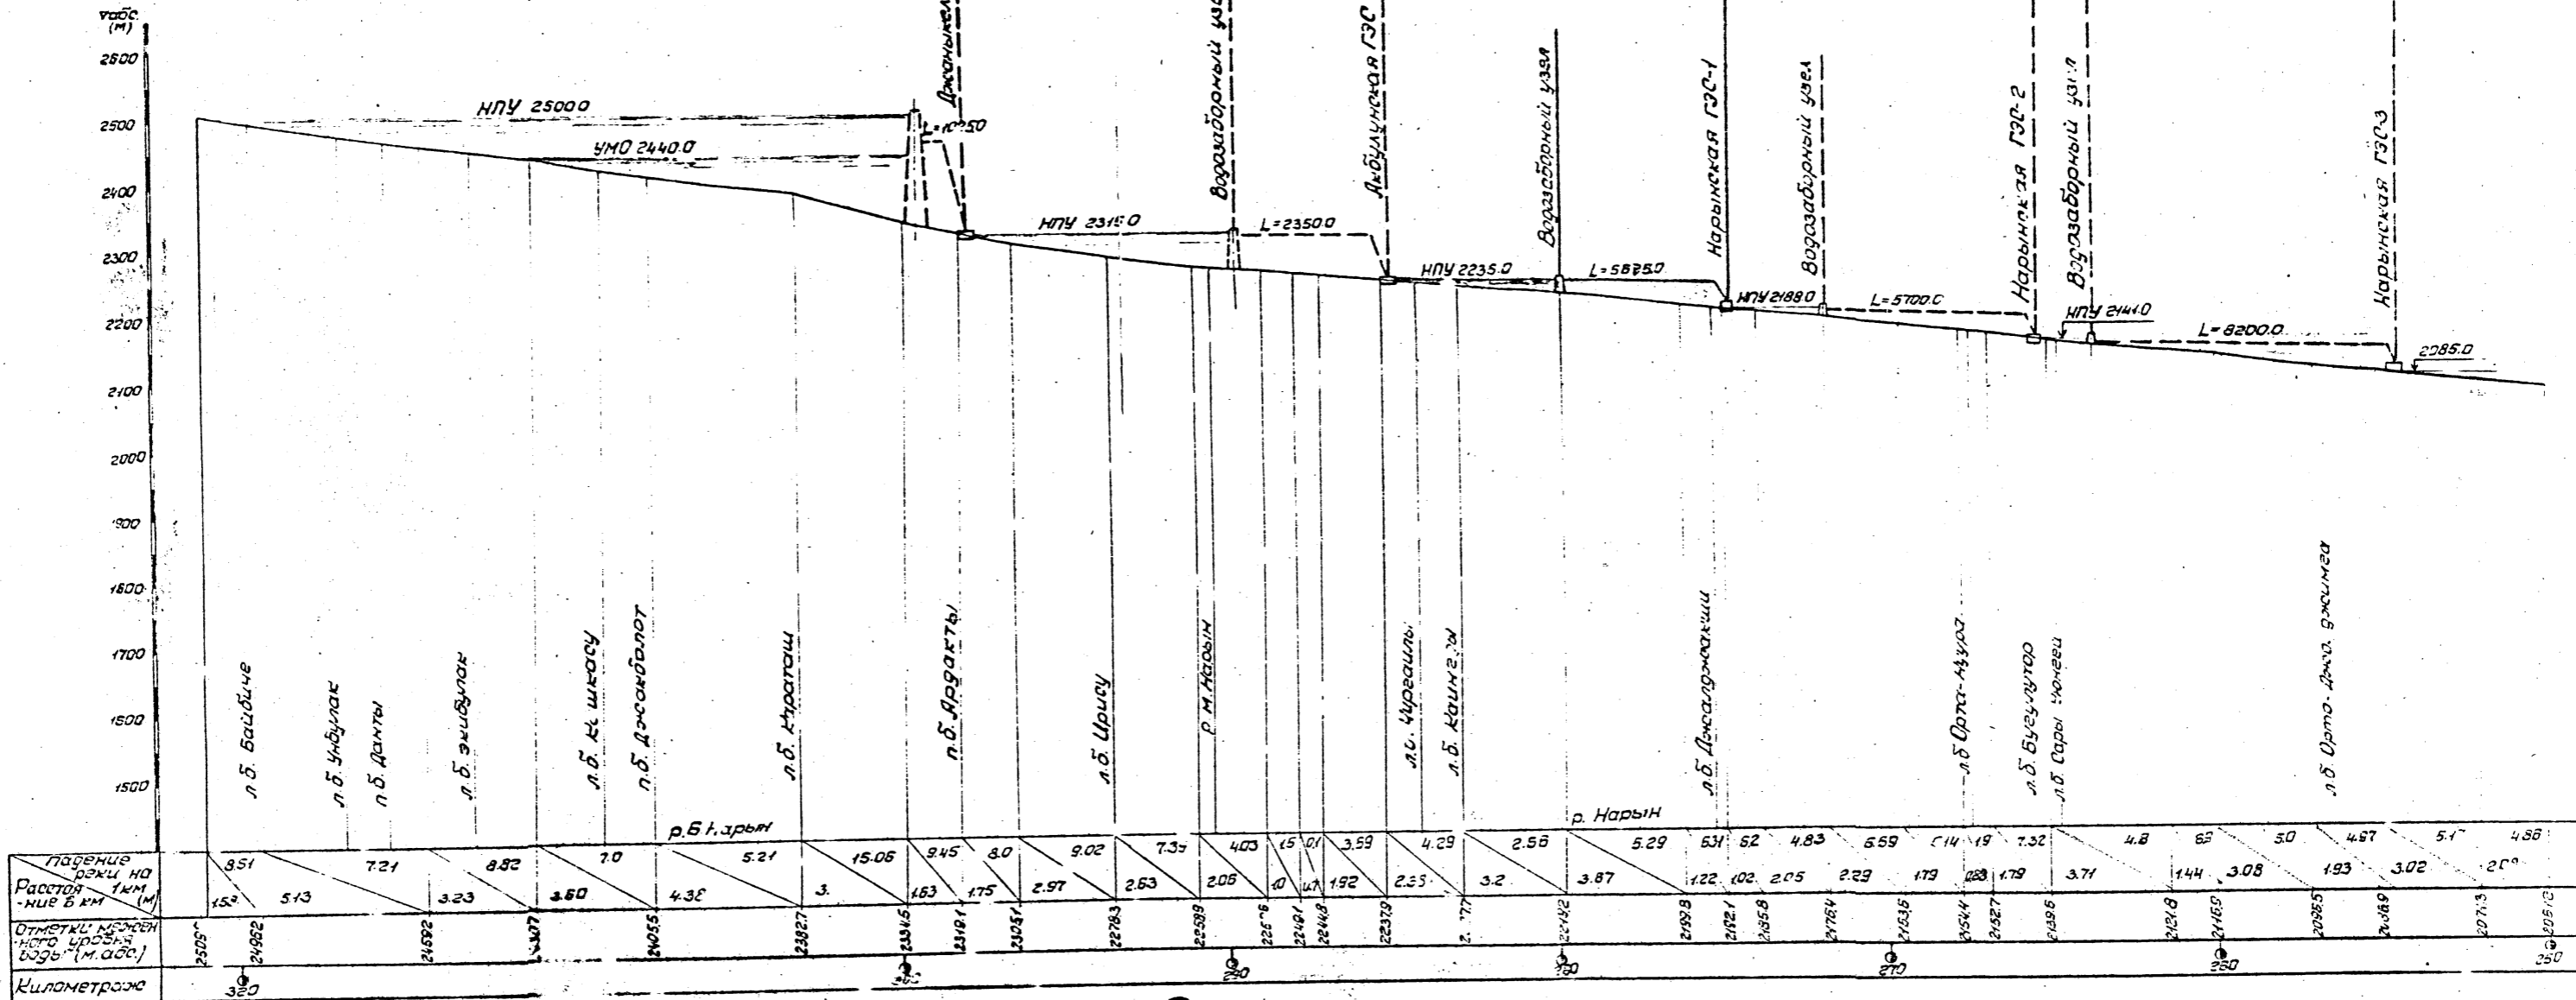

План
М 1:100 000

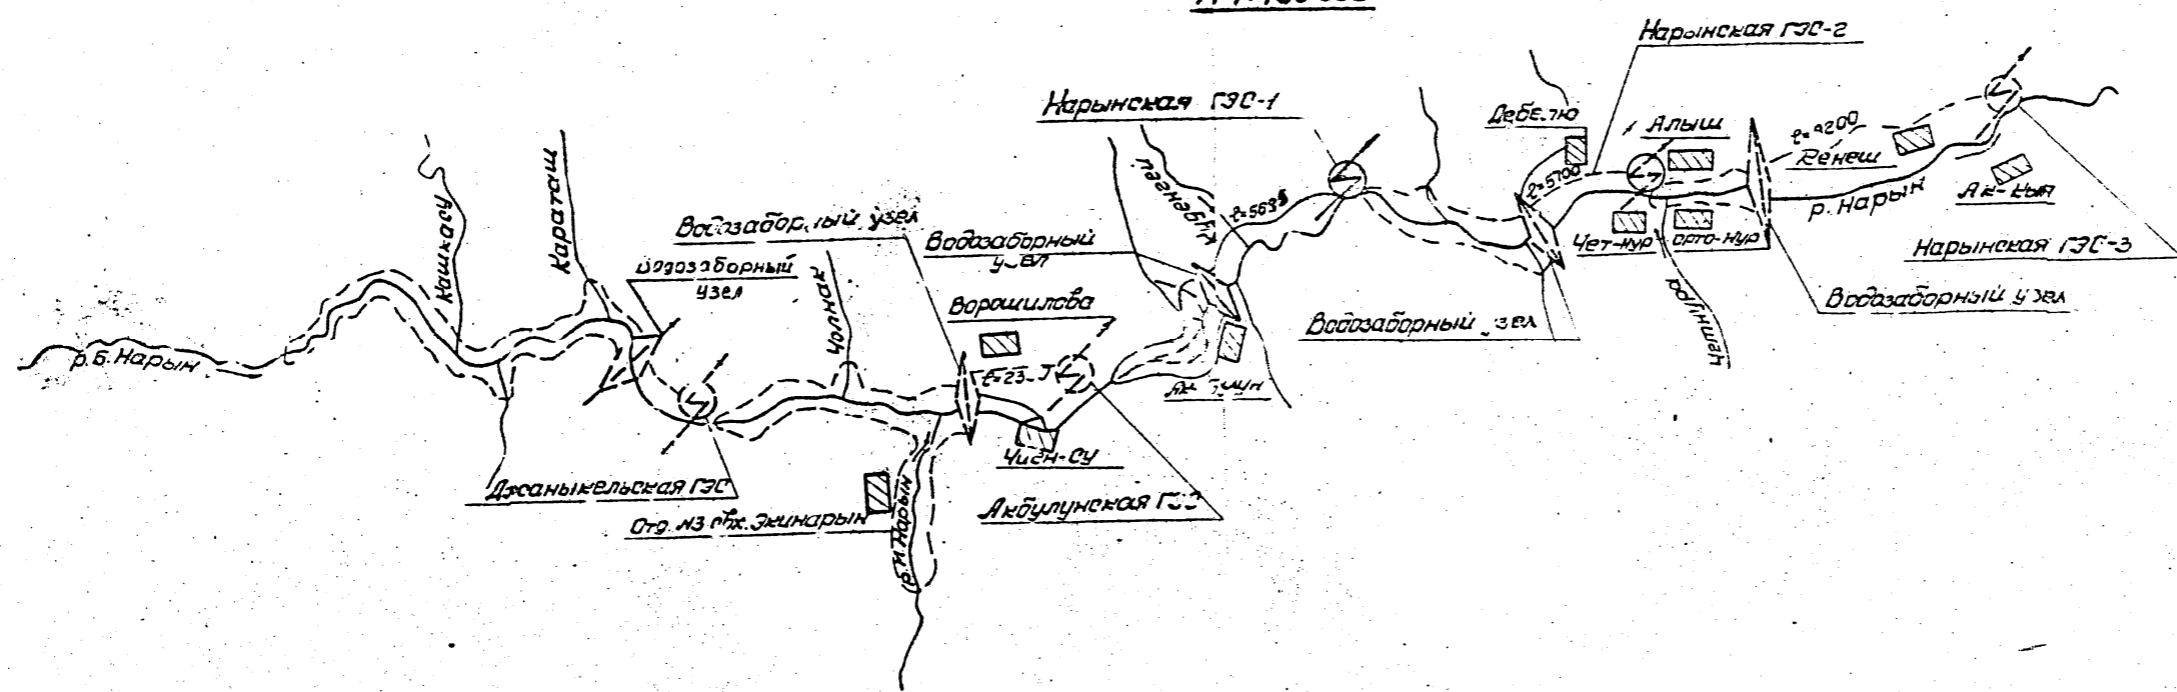

Указания:
1. При проектировании использована топографическая карта М 1:100 000.
2. Размеры, отметки даны в метрах.

1389-9-1		Верхненарынский каск 3 ГЭС	
		Нарынская ГЭС-1	
Исполн	Учтенная	Схема энергосистемы	Составитель
Ведущий	Старший	Ванша участка	Рыш
Эксперт	Молодой	Профиль	Посадка
Генеральный	Технический	Сх. математический	План
Чертеж	Цифровой		